


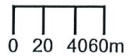

Masstab 1: 5'000



Grellingen, Nunningenstrasse: Erneuerung Strasse Etappe 2024 / 1. Teil / Baubeginn 15.4.24


Auszug aus dem Geoinformationssystem Basel-Landschaft
© Kantonale Verwaltung Basel-Landschaft
Swiss Map Raster, SWISSIMAGE, Geolog. Atlas, histor. Karten: Quelle swisstopo

BASEL
LANDSCHAFT
VOLKSWIRTSCHAFTS- UND GESUNDHEITSDIREKTION
AMT FÜR GEOINFORMATION

Liestal, 04.04.2024 11:13 Uhr

Die aus dem Geoinformationssystem publizierten Daten haben nur informativen Charakter. Aus diesen Daten und deren Darstellung können deshalb keine rechtlichen Ansprüche irgendwelcher Art abgeleitet werden. Auskunft erteilt die GIS-Fachstelle, Tel. 061 552 56 73.

A3/M1:500

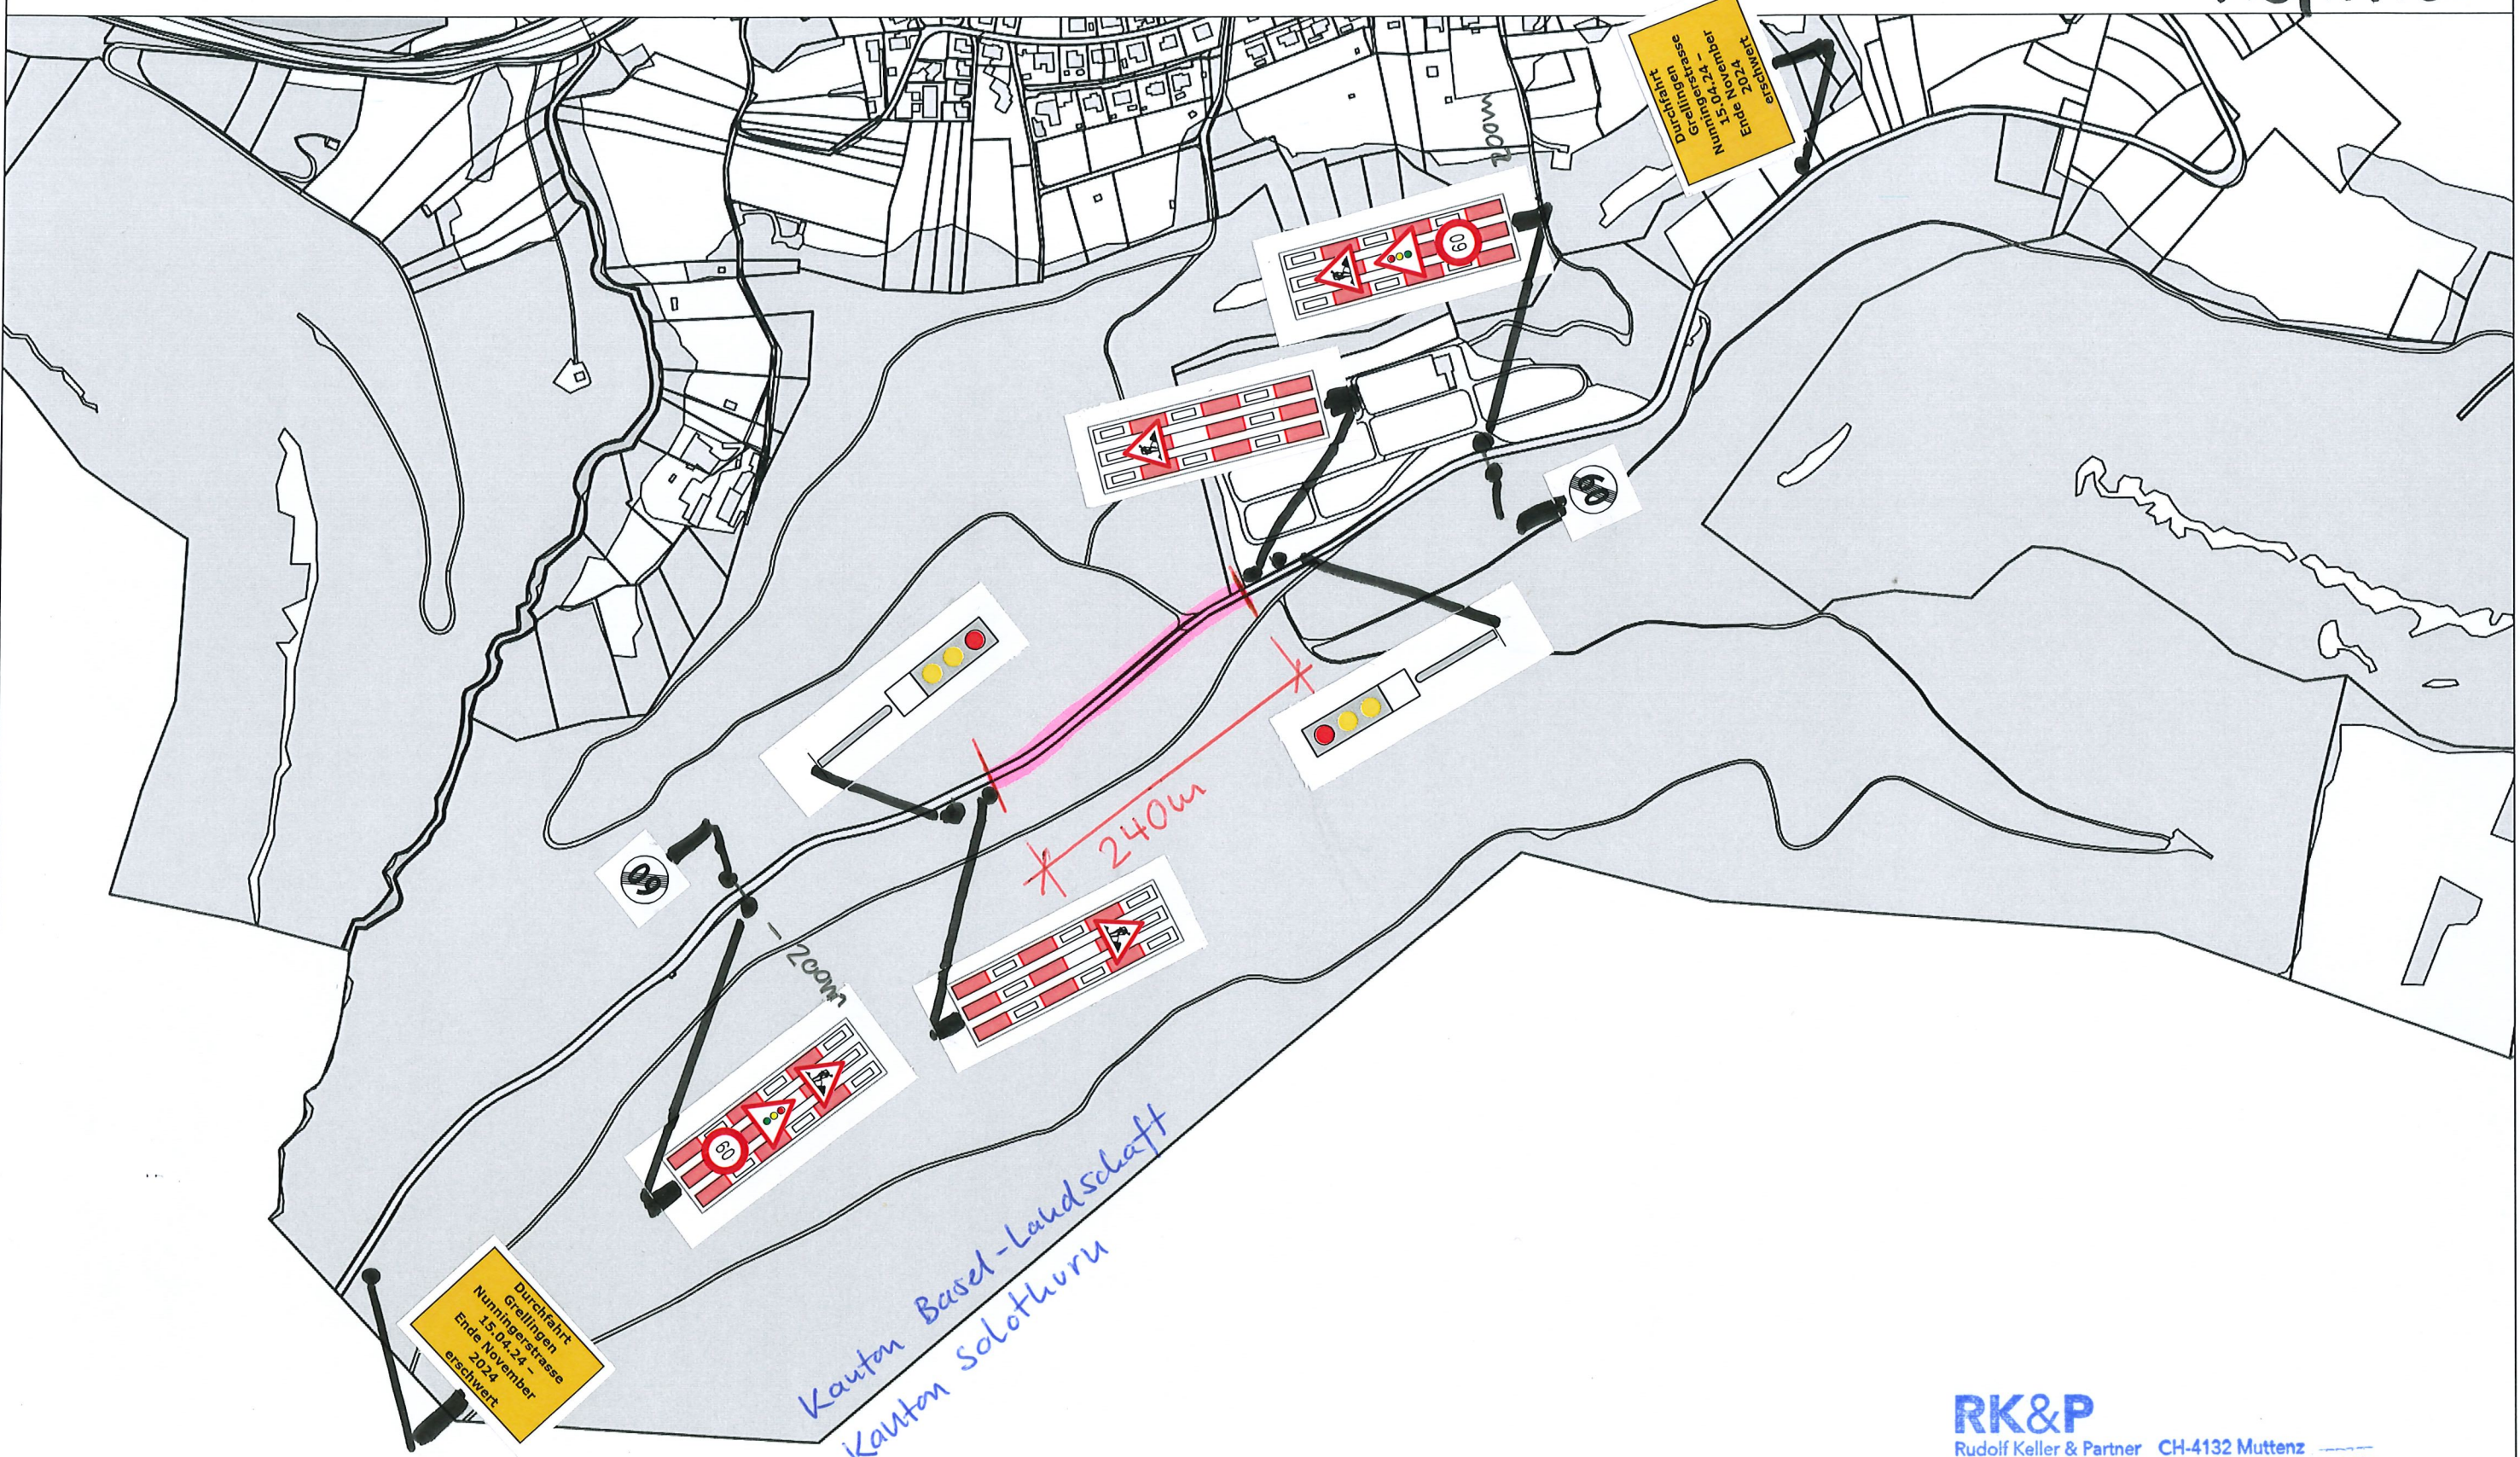

Kanton Basel-Landschaft
Kanton Solothurn

RK&P
Rudolf Keller & Partner CH-4132 Muttens
Verkehringenieure AG Neue Bahnhofstrasse 160
875025.0000 / shr / 4.4.24